

Signature Not Verified
Digitally signed by VARVARA ZACHARAKI
Date: 2016.10.1? 09:20:35 EEST
Reason: Signed PDF (embedded)
Location: Athens, Ethniko Typografio

2117

ΕΦΗΜΕΡΙΔΑ ΤΗΣ ΚΥΒΕΡΝΗΣΕΩΣ

ΤΗΣ ΕΛΛΗΝΙΚΗΣ ΔΗΜΟΚΡΑΤΙΑΣ

6 Οκτωβρίου 2016 | ΤΕΥΧΟΣ Α.Α.Π. | Αρ. Φύλλου **197**

ΤΕΥΧΟΣ ΑΝΑΓΚΑΣΤΙΚΩΝ ΑΠΑΛΛΟΤΡΙΩΣΕΩΝ ΚΑΙ ΠΟΛΕΟΔΟΜΙΚΩΝ ΘΕΜΑΤΩΝ

ΠΕΡΙΕΧΟΜΕΝΑ

ΑΠΟΦΑΣΕΙΣ

ΑΠΟΦΑΣΕΙΣ

Αριθμ. 9946 (1)

Καθορισμός χώρου που εξομοιώνεται με χερσαία ζώνης λιμένα του Λιμενίσκου «Λίμνης» Κισσάμου, Δήμου Κισσάμου, Νομού Χανίων.

Ο ΑΣΚΩΝ ΚΑΘΗΚΟΝΤΑ ΓΕΝΙΚΟΥ ΓΡΑΜΜΑΤΕΑ ΑΠΟΚΕΝΤΡΩΜΕΝΗΣ ΔΙΟΙΚΗΣΗΣ ΚΡΗΤΗΣ

Έχοντας υπόψη:

1. Τις διατάξεις του άρθρου 13 του Β.δ/τος 14/19-01-1939 (ΦΕΚ 24/τ.Α') περί επικύρωσης των αποφάσεων της Λιμενικής Επιτροπής, καθώς και του άρθρου 15 παρ. 3 του ιδίου Β.δ/τος περί έγκρισης των αποφάσεων αυτών.

2. Τις διατάξεις του άρθρου 280 Ν. 3852/2010, «Νέα Αρχιτεκτονική της Αυτοδιοίκησης και της Αποκεντρωμένης Διοίκησης - Πρόγραμμα Καλλικράτης».

3. Τις διατάξεις του άρθρου 28 Ν. 2971/2001 (ΦΕΚ 285/τ.Α΄/19-12-2001), «Αιγιαλός, παραλία και άλλες διατάξεις», όπως ισχύουν.

4. Την αριθμ. 1028241πε/2729πε/Β0010/13-4-2005 κοινή υπουργική απόφαση «Καθορισμός χώρων που εξομοιώνονται με Ζώνη Λιμένα (Φ.Ε.Κ. 547/τ.Β')».

5. Τις διατάξεις του άρθρου 56 του Ν. 4257/2014, «Επείγουσες ρυθμίσεις αρμοδιότητας Υπουργείου Εσωτερικών» (Φ.Ε.Κ. 93/τ.Α΄/2014).

6. Τις διατάξεις του άρθρου 28 του Ν. 4325/2015, «Εκδημοκρατισμός της Διοίκησης - Καταπολέμηση Γραφειοκρατίας και Ηλεκτρονική Διακυβέρνηση. Αποκατάσταση αδικιών και άλλες διατάξεις».

7. Την αριθμ. 4/6-2-2015 Πράξη του Υπουργικού Συμβουλίου (Φ.Ε.Κ. 24/τ.Α΄/2015).

8. Την αριθμ. 100/2016 απόφαση της Λιμενικής Επιτροπής του Λιμενικού Ταμείου Ν. Χανίων, η οποία περιήλθε στην υπηρεσία μας με το υπ' αριθμ. 1375/21-4-2016 έγγραφο του εν λόγω φορέα.

9. Την υπ' αριθμ. 3113/16-10/64256/18-07-2016 σύμφωνη γνώμη του Υπουργείου Ναυτιλίας και Νησιωτικής πολιτικής.

10. Την υπ' αριθμ. 2296/17-6-2016 σύμφωνη γνώμη της Περιφερειακής Διεύθυνσης Δημόσιας Περιουσίας Κρήτης/Αυτοτελές Γραφείο Χανίων του Υπουργείου Οικονομικών.

11. Το από τον Φεβρουάριο 2016 τοπογραφικό διάγραμμα σε κλίμακα 1:500 της Αγρονόμου Τοπογράφου Μηχανικού του Λιμενικού Ταμείου Ν. Χανίων Γιαννοπούλου Στέλλας, που θεωρήθηκε αρμοδίως από τον Τσιραντωνάκη Σοφοκλή, Πολιτικό Μηχανικό, προϊστάμενο της Διεύθυνσης Τεχνικών Υπηρεσιών του Δήμου Χανίων και συνοδεύει την αριθμ. 100/2016 απόφαση του Διοικητικού Συμβουλίου του εν λόγω φορέα, αποφασίζουμε:

Εγκρίνουμε την αριθμ. 100/2016 απόφαση της Λιμενικής Επιτροπής Χανίων περί καθορισμού χώρου που εξομοιώνεται με χερσαία ζώνη λιμένα του Λιμενίσκου «Λίμνης» Κισσάμου, Δήμου Κισσάμου, Νομού Χανίων, όπως φαίνεται στο από τον Φεβρουάριο 2016 τοπογραφικό διάγραμμα σε κλίμακα 1:500 της Αγρονόμου Τοπογράφου Μηχανικού του Λιμενικού Ταμείου Ν. Χανίων Γιαννοπούλου Στέλλας, που θεωρήθηκε αρμοδίως από τον Τσιραντωνάκη Σοφοκλή, Πολιτικό Μηχανικό, προϊστάμενο Διεύθυνσης Τεχνικών Υπηρεσιών του Δήμου Χανίων, το οποίο συνοδεύει την ανωτέρω απόφαση και αποτελεί αναπόσπαστο μέρος αυτής, ως εξής:

Καθορίζει ως όριο του εξομοιούμενου με ζώνη λιμένα χώρου του λιμενίσκου «Λίμνης» Κισσάμου του Δήμου Κισσάμου Νομού Χανίων, την πολυγωνική γραμμή χρώματος πράσινου με ΕΙΚΟΣΙ (20) κορυφές (Χ1 έως και Χ20) όπως αυτή έχει χαραχθεί επί τοπογραφικού - βυθομετρικού διαγράμματος σε κλίμακα 1:500, που συντάχθηκε από την τοπογράφο μηχανικό Γιαννοπούλου Στέλλα, θεωρήθηκε αρμοδίως από τον Τσιραντωνάκη Σοφοκλή, πολιτικό μηχανικό, προϊστάμενο της Διεύθυνσης Τεχνικών Υπηρεσιών του Δήμου Χανίων και αποτελεί αναπόσπαστο τμήμα της απόφασης. Οι συντεταγμένες των κορυφών της ανωτέρω γραμμής στο Ελληνικό Γεωδαιτικό Σύστημα Αναφοράς του 1987 (ΕΓΣΑ '87) αναγράφονται επί του ανωτέρω τοπογρα-


φικού - βυθομετρικού διαγράμματος. Στον καθοριζόμενο χώρο περιλαμβάνονται κτίσματα και κατασκευές (περιφράξεις, κεραμοσκεπείς χώροι , κλειστό γκαράζ , πέργκολες, πλακοστρώσεις) τα οποία έχουν κατασκευασθεί από ιδιώτες και δεν υπάρχουν στο τοπογραφικό διάγραμμα καθορισμού των οριογραμμών αιγιαλού και παραλίας (ΦΕΚ 364/τ.Δ΄/05.04.2005) όπως διορθώθηκε και ισχύει (ΦΕΚ 123/τ.Δ΄/28.04.2007).


Η απόφαση αυτή να δημοσιευθεί στην Εφημερίδα της Κυβερνήσεως.

Ηράκλειο, 5 Αυγούστου 2016

Ο Ασκών καθήκοντα Γενικού Γραμματέα Αποκεντρωμένης Διοίκησης

ΑΝΑΣΤΑΣΙΟΣ ΙΩΑΝΝΟΥ

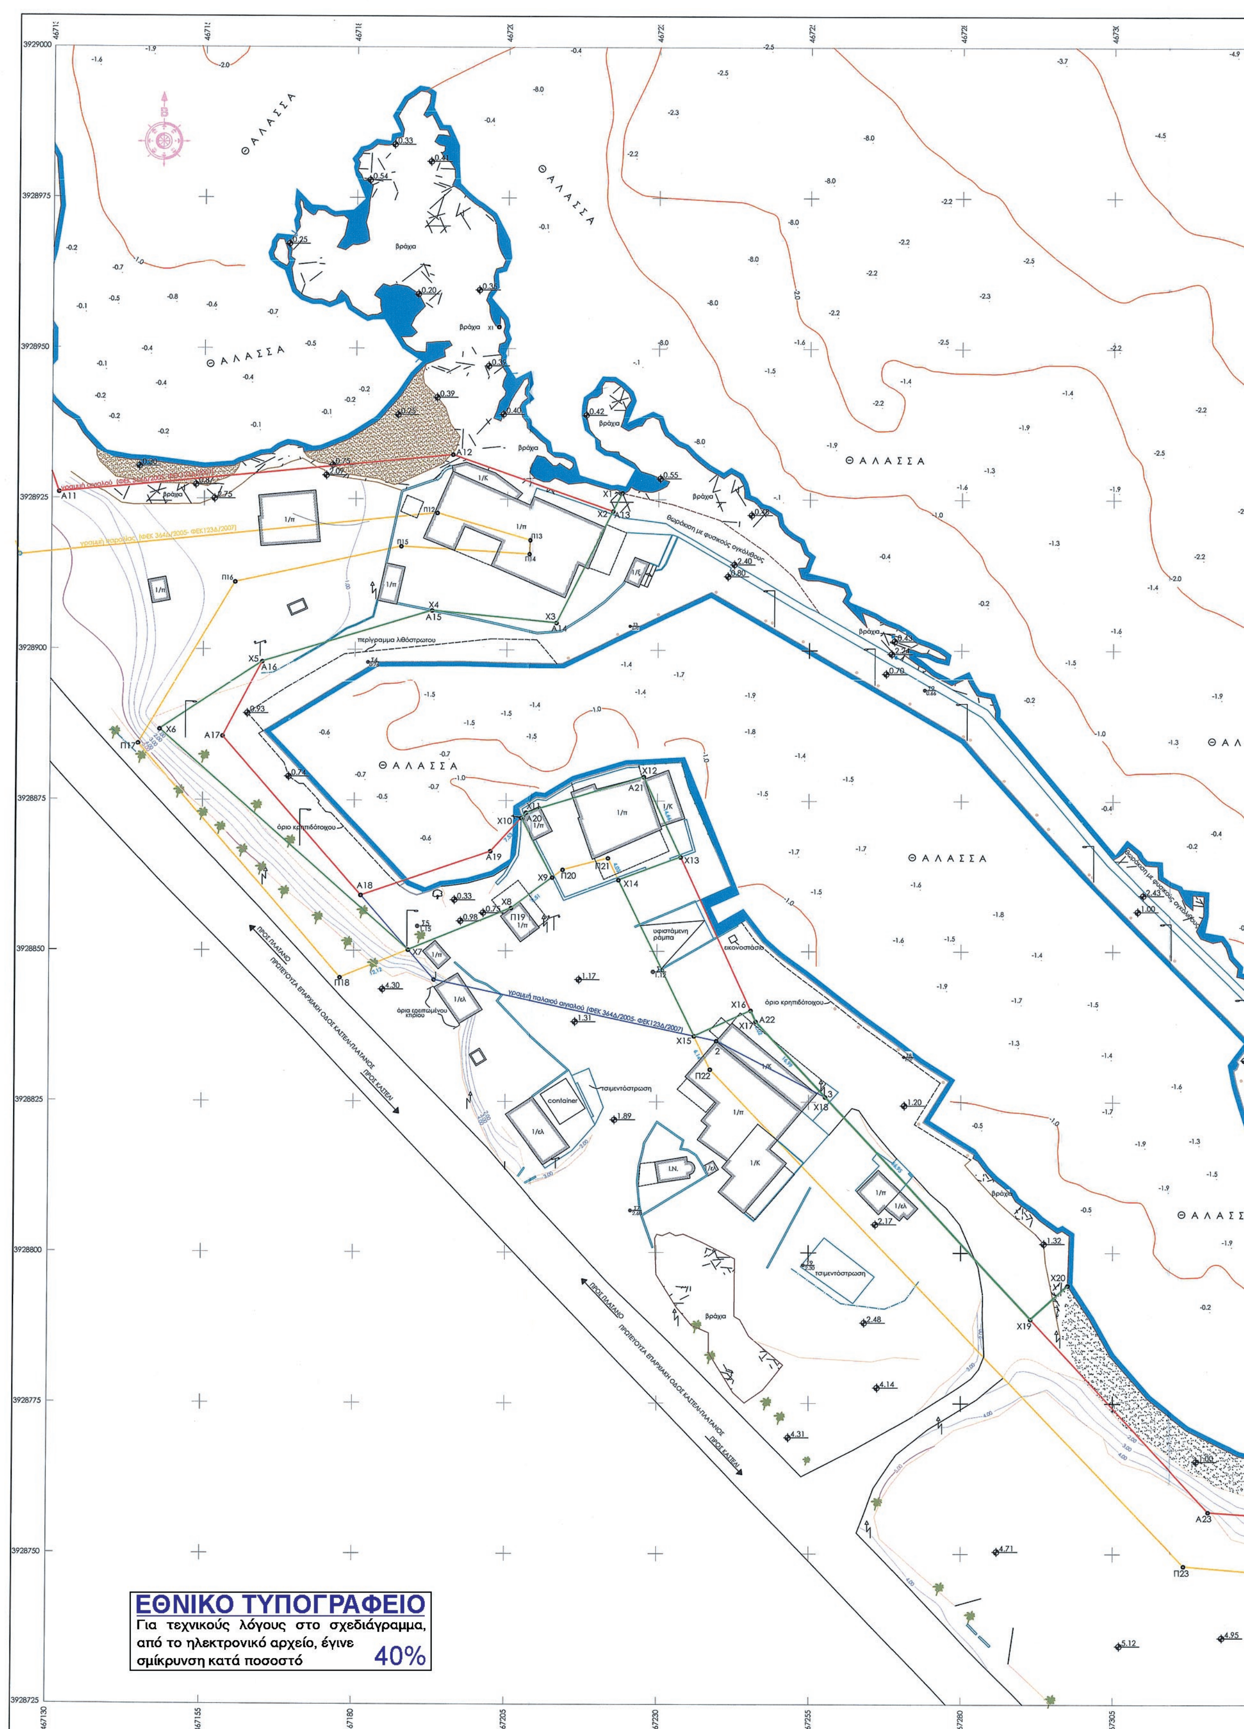
ΘΑΛΑΣΣΑ
βράχια
ΠΡΟΣ ΠΛΑΤΑΝΟ
ΠΡΟΣ ΚΑΣΤΕΛΙ
container
τσιμεντόστρωση
εικονοστάσι
όριο κρηπιδότοιχου
περίγραμμα λιθόστρωτου
υφιστάμενη ράμπα
ΕΘΝΙΚΟ ΤΥΠΟΓΡΑΦΕΙΟ
Για τεχνικούς λόγους στο σχεδιάγραμμα, από το ηλεκτρονικό αρχείο, έγινε σμίκρυνση κατά ποσοστό 40%

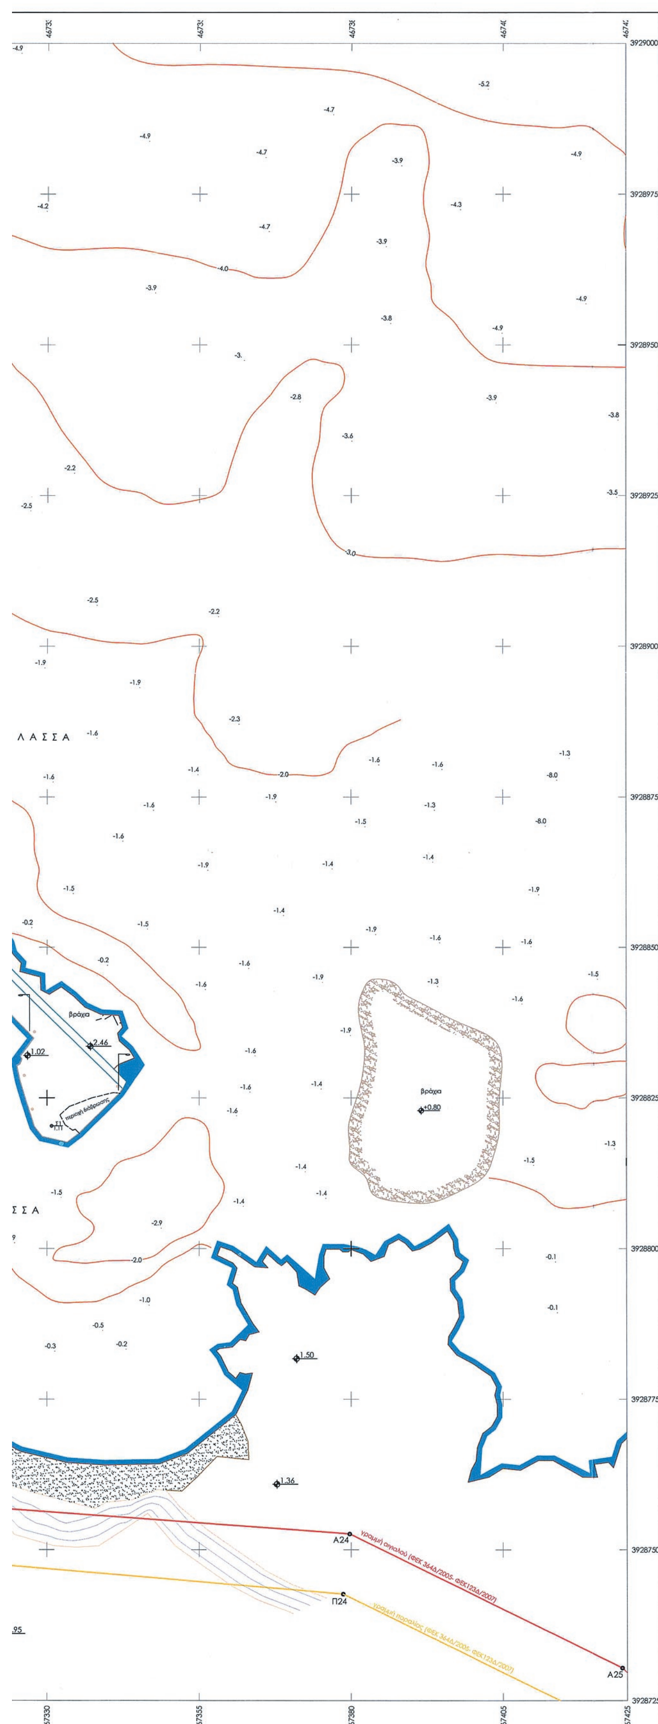



απόσπασμα Χάρτη GOOGLE

ΦΕΚ 364 Δ/05.04.2005 όπως διορθώθηκε
με το ΦΕΚ 123 Δ/28.04.2007

κορυφές αιγιαλού

ΠΙΝΑΚΑΣ ΣΥΝ/ΝΩΝ

Α/Α	Χ	Ψ
Α11	467131.183	3928926.024
Α12	467195.993	3928932.367
Α13	467222.532	3928923.026
Α14	467213.234	3928904.484
Α15	467192.653	3928906.495
Α16	467164.717	3928897.951
Α17	467158.252	3928885.591
Α18	467181.098	3928859.176
Α19	467202.431	3928866.557
Α20	467209.461	3928872.516
Α21	467227.486	3928878.415
Α22	467246.260	3928838.328
Α23	467320.787	3928756.950
Α24	467379.741	3928752.629
Α25	467424.602	3928730.392

κορυφές παραλίας

ΠΙΝΑΚΑΣ ΣΥΝ/ΝΩΝ

Α/Α	Χ	Ψ
Π11	467124.828	3928915.563
Π12	467193.441	3928922.685
Π13	467208.811	3928918.203
Π14	467208.698	3928915.904
Π15	467187.513	3928917.120
Π16	467160.191	3928911.171
Π17	467144.350	3928884.368
Π18	467177.725	3928845.500
Π19	467206.375	3928856.539
Π20	467214.410	3928863.492
Π21	467221.917	3928865.451
Π22	467238.719	3928830.372
Π23	467316.739	3928747.976
Π24	467378.687	3928742.639
Π25	467423.603	3928730.398

κορυφες παλαιου αιγιαλου

ΠΙΝΑΚΑΣ ΣΥΝ/ΝΩΝ

Α/Α	Χ	Ψ
1	X=467193.201	Y=3928845.184
2	X=467239.754	Y=3928835.111
3	X=467257.736	Y=3928825.797

Παρατήρηση
Έχει γίνει εξάρτηση από το τριγωνομετρικό δίκτυο του Εθνικού Κτηματολογίου (HEPOS) και οι συντεταγμένες είναι σε **ΕΓΣΑ 87**.


Υπόμνημα

- Η βυθομετρική αποτύπωση έγινε απο την Υδρογραφική Υπηρεσία του Γ.Ε.Ν.
- Η αποτύπωση του χερσαίου Χώρου έγινε στα πλαίσια εκτέλεσης του έργου "Ανακατασκευή επιστρώσεων και οδοστρωμάτων τμήματος των Χερσαίων χώρων Λιμένα 'Καβονησίου' Κισσάμου" από την Αγρονόμο Τοπογράφο Μηχανικό Ε.Μ.Π., Γιαννοπούλου Στέλλα.

Οριογραμμή Αιγιαλού (ΦΕΚ 364Δ/2005- ΦΕΚ123Δ/2007)
Οριογραμμή Παραλίας (ΦΕΚ 364Δ/2005- ΦΕΚ123Δ/2007)
Οριογραμμή Παλαιού Αιγιαλού (ΦΕΚ 364Δ/2005- ΦΕΚ123Δ/2007)
Οριογραμμή Χερσαίας Λιμενικής Ζώνης

ΥΠΟΜΝΗΜΑ

γραμμή αιγιαλού	5.00 κύρια ισοϋψής καμπύλη
γραμμή παραλίας	4.00 δευτ/σα ισοϋψής καμπύλη
γραμμή παλαιού αιγιαλού	τοιχείο
όρια χερσαίας ζώνης	κρηπιδότοιχος
φρύδι πρανούς	όριο οδού
πόδι πρανούς	περίφραξη
κάγκελα	πέργολα
1/κ υφιστάμενο κτίριο	βράχια
παραλία	δέστρα
φρεάτιο	στύλος ΔΕΗ
στύλος ΟΤΕ	φοίνικας
στύλος φωτισμού	Σ5 1.15 στάση
1.20 υψόμετρο σημείου	

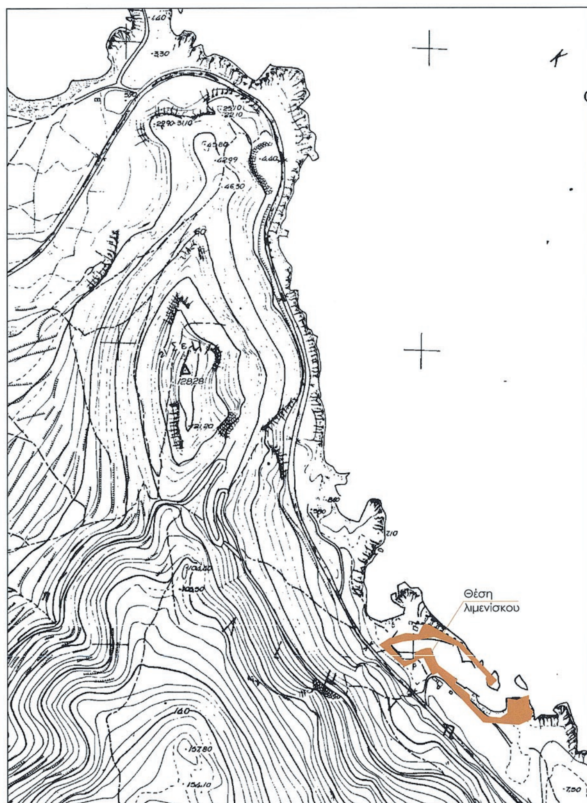

απόσπασμα χάρτη Γ.Υ.Σ. 1/5.000 - φύλλο 84 94-7

ΠΙΝΑΚΑΣ ΣΥΝΤΕΤΑΓΜΕΝΩΝ ΓΡΑΜΜΗΣ ΧΕΡΣΑΙΑΣ ΖΩΝΗΣ		
X1	X=467224.057	Y=3928926.066
X2	X=467222.532	Y=3928923.026
X3	X=467213.234	Y=3928904.484
X4	X=467192.653	Y=3928906.495
X5	X=467164.717	Y=3928897.951
X6	X=467147.877	Y=3928886.721
X7	X=467188.933	Y=3928850.118
X8	X=467205.879	Y=3928857.101
X9	X=467212.690	Y=3928862.204
X10	X=467207.498	Y=3928872.128
X11	X=467208.293	Y=3928873.001
X12	X=467227.765	Y=3928878.984
X13	X=467233.836	Y=3928865.639
X14	X=467223.660	Y=3928861.813
X15	X=467236.067	Y=3928835.908
X16	X=467245.424	Y=3928840.165
X17	X=467246.260	Y=3928838.328
X18	X=467257.736	Y=3928825.797
X19	X=467291.477	Y=3928788.954
X20	X=467297.584	Y=3928794.546

ΤΟ ΠΑΡΟΝ ΣΥΝΟΔΕΥΕΙ ΚΑΙ ΑΠΟΤΕΛΕΙ ΑΝΑΠΟΣΠΑΣΤΟ ΜΕΡΟΣ ΤΗΣ ΑΡΙΘΜ 100/04-03-2016 ΑΠΟΦΑΣΗΣ ΤΗΣ ΛΙΜΕΝΙΚΗΣ ΕΠΙΤΡΟΠΗΣ ΤΟΥ ΛΙΜΕΝΙΚΟΥ ΤΑΜΕΙΟΥ ΝΟΜΟΥ ΧΑΝΙΩΝ

Ο ΠΡΟΕΔΡΟΣ



ΚΩΝ/ΝΟΣ ΜΑΝΩΛΙΚΑΚΗΣ

ΤΑ ΜΕΛΗ

Πρωιμάκης Γεώργιος	
Μπουντρογιάννης Δημήτριος	
Μανωλικάκης Ιωάννης	
Κρασαδάκη Ευαγγελία	
Γελασάκης Ιωάννης	
Σταθάκης Θεόδωρος	

ΕΛΛΗΝΙΚΗ ΔΗΜΟΚΡΑΤΙΑ
ΥΠΟΥΡΓΕΙΟ ΝΑΥΤΙΛΙΑΣ ΚΑΙ ΝΗΣΙΩΤΙΚΗΣ ΠΟΛΙΤΙΚΗΣ
ΛΙΜΕΝΙΚΟ ΤΑΜΕΙΟ ΝΟΜΟΥ ΧΑΝΙΩΝ
ΤΕΧΝΙΚΗ ΥΠΗΡΕΣΙΑ

ΕΡΓΟ : ΚΑΘΟΡΙΣΜΟΣ ΕΞΟΜΟΙΟΥΜΕΝΟΥ ΧΩΡΟΥ ΜΕ ΖΩΝΗ ΛΙΜΕΝΑ ΣΤΟ ΛΙΜΕΝΙΣΚΟ ΛΙΜΝΗΣ ΚΙΣΣΑΜΟΥ - ΔΗΜΟΥ ΚΙΣΣΑΜΟΥ


ΘΕΣΗ: Περιοχή λιμενίσκου 'Λίμνης' Καστελίου, Δήμος Κισσάμου - Νομός Χανίων

ΣΧΕΤΙΚΑ ΣΧΕΔΙΑ:
1. ΒΥΘΟΜΕΤΡΙΚΗ ΑΠΟΤΥΠΩΣΗ : ΠΟΛΕΜΙΚΟ ΝΑΥΤΙΚΟ / ΥΔΡΟΓΡΑΦΙΚΗ ΥΠΗΡΕΣΙΑ - ΙΟΥΛΙΟΣ 1992

ΘΕΜΑ ΣΧΕΔΙΟΥ : ΤΟΠΟΓΡΑΦΙΚΟ ΔΙΑΓΡΑΜΜΑ ΓΙΑ ΕΞΟΜΟΙΩΣΗ ΧΩΡΟΥ ΜΕ ΖΩΝΗ ΛΙΜΕΝΑ ΣΤΟ ΛΙΜΕΝΙΣΚΟ ΛΙΜΝΗΣ ΚΙΣΣΑΜΟΥ

ΗΜΕΡΟΜΗΝΙΑ : ΦΕΒΡΟΥΑΡΙΟΣ 2016 ΚΛΙΜΑΚΑ : 1/500

ΥΠΟΓΡΑΦΗ -ΣΦΡΑΓΙΔΑ
Η ΣΥΝΤΑΞΑΣΑ

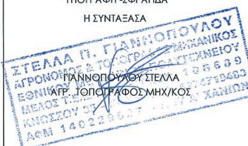

ΓΙΑΝΝΟΠΟΥΛΟΥ ΣΤΕΛΛΑ
ΑΓΡ. ΤΟΠΟΓΡΑΦΟΣ ΜΗΧ/ΚΟΣ

Για την Τ.Υ./Λιμενικού Ταμείου Ν. Χανίων

Ο ΜΗΧ/ΚΟΣ
ΠΡΩΙΜΟΣ ΑΝΤΩΝΗΣ
ΠΟΛ/ΚΟΣ ΜΗΧ/ΚΟΣ

Η ΠΡΟΙΣΤΑΜΕΝΗ Τ.Υ./Λ.Τ.Ν.Χ.
ΣΚΟΥΜΠΑΚΗ ΑΡΤΕΜΗΣΙΑ
ΠΟΛ/ΚΟΣ ΜΗΧ/ΚΟΣ

ΚΙΣΑΜΟΣ 03-03-2016
ΓΙΑ ΤΟ ΔΗΜΟ ΚΙΣΣΑΜΟΥ
Η ΜΗΧ/ΚΟΣ
ΜΥΛΩΝΑΚΗ ΜΑΡΙΑ
ΤΟΠ/ΦΟΣ ΜΗΧ/ΚΟΣ

ΧΑΝΙΑ 03-03-2016
ΕΛΕΧΘΗΚΕ
Ο ΠΡΟΙΣΤΑΜΕΝΟΣ ΜΕΛΕΤΩΝ
Τ.Υ. ΔΗΜΟΥ ΧΑΝΙΩΝ
ΒΑΚΑΛΗΣ ΠΕΡΙΚΛΗΣ
ΠΟΛ/ΚΟΣ ΜΗΧ/ΚΟΣ

ΧΑΝΙΑ 03-03-2016
ΘΕΩΡΗΘΗΚΕ
Ο ΠΡΟΙΣΤΑΜΕΝΟΣ ΤΕΧΝΙΚΩΝ ΥΠΗΡΕΣΙΩΝ ΔΗΜΟΥ ΧΑΝΙΩΝ
ΞΙΡΑΝΤΩΝΑΚΗΣ ΣΟΦΟΚΛΗΣ
ΠΟΛ/ΚΟΣ ΜΗΧ/ΚΟΣ

Αριθμ. 10369 (2)

Καθορισμός χώρου που εξομοιώνεται με χερσαία ζώνη λιμένα του Λιμενίσκου «Αμυγδαλοκεφαλίου» Κισσάμου, Δήμου Κισσάμου, Νομού Χανίων

Ο ΑΣΚΩΝ ΚΑΘΗΚΟΝΤΑ ΓΕΝΙΚΟΥ ΓΡΑΜΜΑΤΕΑ ΑΠΟΚΕΝΤΡΩΜΕΝΗΣ ΔΙΟΙΚΗΣΗΣ ΚΡΗΤΗΣ

Έχοντας υπόψη:

1. Τις διατάξεις του άρθρου 13 του Β.δ/τος 14/19-01-1939 (ΦΕΚ 24/τ.Α΄) περί επικύρωσης των αποφάσεων της Λιμενικής Επιτροπής, καθώς και του άρθρου 15 παρ. 3 του ιδίου Β.δ/τος περί έγκρισης των αποφάσεων αυτών.

2. Τις διατάξεις του άρθρου 280 Ν. 3852/2010, «Νέα Αρχιτεκτονική της Αυτοδιοίκησης και της Αποκεντρωμένης Διοίκησης – Πρόγραμμα Καλλικράτης».

3. Τις διατάξεις του άρθρου 28 Ν.2971/2001 (ΦΕΚ 285/τ.Α΄/19-12-2001), «Αιγιαλός, παραλία και άλλες διατάξεις», όπως ισχύουν.

4. Την αριθμ. 1028241πε/2729πε/Β0010/13-4-2005 κοινή υπουργική απόφαση «Καθορισμός χώρων που εξομοιώνονται με Ζώνη Λιμένα (Φ.Ε.Κ. 547/τ.Β')».

5. Τις διατάξεις του άρθρου 56 του Ν.4257/2014, «Επείγουσες ρυθμίσεις αρμοδιότητας Υπουργείου Εσωτερικών» (Φ.Ε.Κ. 93/τ.Α΄/2014).

6. Τις διατάξεις του άρθρου 28 του Ν. 4325/2015, «Εκδημοκρατισμός της Διοίκησης - Καταπολέμηση Γραφειοκρατίας και Ηλεκτρονική Διακυβέρνηση. Αποκατάσταση αδικιών και άλλες διατάξεις».

7. Την αριθμ. 4/6-2-2015 Πράξη του Υπουργικού Συμβουλίου (Φ.Ε.Κ. 24/τ.Α΄/2015).

8. Την αριθμ. 102/2016 απόφαση της Λιμενικής Επιτροπής του Λιμενικού Ταμείου Ν. Χανίων, η οποία περιήλθε στην υπηρεσία μας με το υπ'αριθμ. 1677/18-05-2016 έγγραφο του εν λόγω φορέα.

9. Την υπ' αριθμ. 3113.16-10/62833/13-07-2016 σύμφωνη γνώμη του Υπουργείου Ναυτιλίας και Νησιωτικής πολιτικής.

10. Την υπ' αριθμ. 3182/26-07-2016 σύμφωνη γνώμη της Περιφερειακής Διεύθυνσης Δημόσιας Περιουσίας Κρήτης/Αυτοτελές Γραφείο Χανίων του Υπουργείου Οικονομικών.

11. Το από τον Φεβρουάριο 2016 τοπογραφικό διάγραμμα σε κλίμακα 1:500 του πολιτικού μηχανικού Τ.Ε. Χαρτζουλάκη Δημητρίου, που θεωρήθηκε αρμοδίως από τον Πολιτικό Μηχανικό Τσιραντωνάκη Σοφοκλή προϊστάμενο Διεύθυνσης Τεχνικών Υπηρεσιών του Δήμου Χανίων και συνοδεύει την αριθμ. 102/2016 απόφαση του Διοικητικού Συμβουλίου του εν λόγω φορέα, αποφασίζουμε:

Εγκρίνουμε την αριθμ. 102/2016 απόφαση της Λιμενικής Επιτροπής Χανίων περί καθορισμού χώρου που εξομοιώνεται με χερσαία ζώνη λιμένα του Λιμενίσκου «Αμυγδαλοκεφαλίου» Κισσάμου, Δήμου Κισσάμου, Νομού Χανίων, όπως φαίνεται στο από τον Φεβρουάριο 2016 τοπογραφικό διάγραμμα σε κλίμακα 1:500 του πολιτικού μηχανικού Τ.Ε. Χαρτζουλάκη Δημητρίου, που θεωρήθηκε αρμοδίως από τον Πολιτικό Μηχανικό Τσιραντωνάκη Σοφοκλή προϊστάμενο Διεύθυνσης Τεχνικών Υπηρεσιών του Δήμου Χανίων, το οποίο συνοδεύει την ανωτέρω απόφαση και αποτελεί αναπόσπαστο μέρος αυτής, ως εξής:

Καθορίζει ως όριο του εξομοιούμενου με ζώνη λιμένα χώρου του Λιμενίσκου «Αμυγδαλοκεφαλίου» Κισσάμου, Δήμου Κισσάμου, Νομού Χανίων, την πολυγωνική γραμμή χρώματος πράσινου με ΔΕΚΑ (10) κορυφές (Χ1 έως και Χ10) όπως αυτή έχει χαραχθεί επί τοπογραφικού - βυθομετρικού διαγράμματος σε κλίμακα 1:500, που συντάχθηκε από τον πολιτικό μηχανικό Τ.Ε. Χαρτζουλάκη Δημήτριο, θεωρήθηκε αρμοδίως από τον Τσιραντωνάκη Σοφοκλή, πολιτικό μηχανικό, προϊστάμενο της Διεύθυνσης Τεχνικών Υπηρεσιών του Δήμου Χανίων και αποτελεί αναπόσπαστο τμήμα της απόφασης. Οι συντεταγμένες των κορυφών της ανωτέρω γραμμής στο Ελληνικό Γεωδαιτικό Σύστημα Αναφοράς του 1987 (ΕΓΣΑ'87) αναγράφονται επί του ανωτέρω τοπογραφικού - βυθομετρικού διαγράμματος. Στον καθοριζόμενο δεν υφίστανται κτίσματα και κατασκευές τα οποία έχουν κατασκευασθεί από ιδιώτες.

Η απόφαση αυτή να δημοσιευθεί στην Εφημερίδα της Κυβερνήσεως.

Ηράκλειο, 18 Αυγούστου 2016

Ο Ασκών καθήκοντα Γενικού Γραμματέα Αποκεντρωμένης Διοίκησης

ΑΝΑΣΤΑΣΙΟΣ ΙΩΑΝΝΟΥ


ΤΟ ΠΑΡΟΝ ΣΥΝΟΔΕΥΕΙ ΚΑΙ ΑΠΟΤΕΛΕΙ ΑΝΑΠΟΣΠΑΣΤΟ ΜΕΡΟΣ ΤΗΣ ΑΡΙΘΜ 102/04-03-2016 ΑΠΟΦΑΣΗΣ ΤΗΣ ΛΙΜΕΝΙΚΗΣ ΕΠΙΤΡΟΠΗΣ ΤΟΥ ΛΙΜΕΝΙΚΟΥ ΤΑΜΕΙΟΥ ΝΟΜΟΥ ΧΑΝΙΩΝ

Ο ΠΡΟΕΔΡΟΣ

ΚΩΝ/ΝΟΣ ΜΑΝΩΛΙΚΑΚΗΣ

ΤΑ ΜΕΛΗ

Πρωιμάκης Γεώργιος	
Μπουντρογιάννης Δημήτριος	
Μανωλικάκης Ιωάννης	
Κρασαδάκη Ευαγγελία	
Γελασάκης Ιωάννης	
Σταθάκης Θεόδωρος	

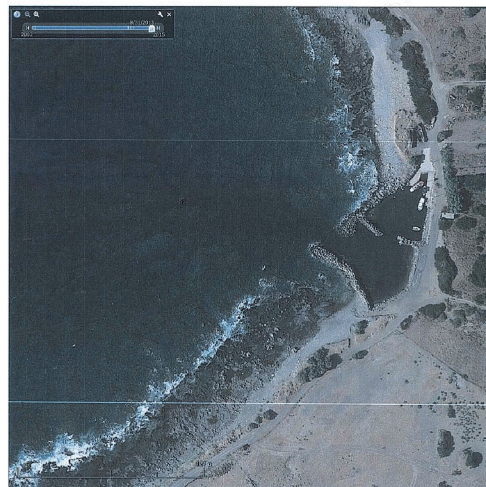

ΑΕΡΟΦΩΤΟΓΡΑΦΙΑΠΕΡΙΟΧΗΣ (ΑΠΟ GOOGLE)

ΕΛΛΗΝΙΚΗ ΔΗΜΟΚΡΑΤΙΑ
ΥΠΟΥΡΓΕΙΟ ΝΑΥΤΙΛΙΑΣ ΚΑΙ ΝΗΣΙΩΤΙΚΗΣ ΠΟΛΙΤΙΚΗΣ

ΛΙΜΕΝΙΚΟ ΤΑΜΕΙΟ ΝΟΜΟΥ ΧΑΝΙΩΝ
ΤΕΧΝΙΚΗ ΥΠΗΡΕΣΙΑ

ΕΡΓΟ : ΚΑΘΟΡΙΣΜΟΣ ΕΞΟΜΟΙΟΥΜΕΝΟΥ ΧΩΡΟΥ ΜΕ ΖΩΝΗ ΛΙΜΕΝΑ ΣΤΟ ΛΙΜΕΝΙΣΚΟ ΑΜΥΓΔΑΛΟΚΕΦΑΛΙΟΥ ΔΗΜΟΥ ΚΙΣΑΜΟΥ

ΘΕΣΗ: Περιοχή "ΛΙΒΑΔΙΑ'
Δήμος Κισσάμου - Νομός Χανίων

ΣΧΕΤΙΚΑ ΣΧΕΔΙΑ:
1.ΤΟΠΟΓΡΑΦΙΚΗ ΑΠΟΤΥΠΩΣΗ ΚΑΘΟΡΙΣΜΟΥ ΑΙΓΙΑΛΟΥ ΚΑΙ ΠΑΡΑΛΙΑΣ-
ΣΥΝΤΑΞΑΣ: ΧΑΡΤΖΟΥΛΑΚΗΣ ΔΗΜΗΤΡΙΟΣ -ΠΟΛ/ΚΟΣ ΜΗΧ/ΚΟΣ Τ.Ε. - ΔΕΚΕΜΒΡΙΟΣ 2004

ΘΕΜΑ ΣΧΕΔΙΟΥ : ΤΟΠΟΓΡΑΦΙΚΟ ΔΙΑΓΡΑΜΜΑ ΓΙΑ ΕΞΟΜΟΙΩΣΗ ΧΩΡΟΥ ΜΕ ΖΩΝΗ ΛΙΜΕΝΑ ΣΤΟ ΛΙΜΕΝΙΣΚΟ ΑΜΥΓΔΑΛΟΚΕΦΑΛΙΟΥ Δ. ΚΙΣΑΜΟΥ

ΗΜΕΡΟΜΗΝΙΑ :ΦΕΒΡΟΥΑΡΙΟΣ 2016 — ΚΛΙΜΑΚΑ : 1/500

Ο ΣΥΝΤΑΞΑΣ

ΧΑΡΤΖΟΥΛΑΚΗΣ ΔΗΜΗΤΡΙΟΣ
ΠΟΛΙΤΙΚΟΣ ΜΗΧΑΝΙΚΟΣ Τ.Ε.
Α.Φ.Μ.: 110850921 ΔΟΥ ΧΑΝΙΩΝ

ΧΑΡΤΖΟΥΛΑΚΗΣ ΔΗΜΗΤΡΙΟΣ
ΠΟΛ/ΚΟΣ ΜΗΧ/ΚΟΣ Τ.Ε.

Για την Τ.Υ./Λιμενικού Ταμείου Ν. Χανίων


Ο ΜΗΧ/ΚΟΣ
ΠΡΩΙΜΟΣ ΑΝΤΩΝΗΣ
ΠΟΛ/ΚΟΣ ΜΗΧ/ΚΟΣ

Η ΠΡΟΙΣΤΑΜΕΝΗ Τ.Υ./Λ.Τ.Ν.Χ.
ΣΚΟΥΜΠΑΚΗ ΑΡΤΕΜΗΣΙΑ
ΠΟΛ/ΚΟΣ ΜΗΧ/ΚΟΣ

ΚΙΣΑΜΟΣ 3-3-2016
ΓΙΑ ΤΟ ΔΗΜΟ ΚΙΣΑΜΟΥ
Η ΜΗΧ/ΚΟΣ
ΜΥΛΩΝΑΚΗ ΜΑΡΙΑ
ΤΟΠ/ΦΟΣ ΜΗΧ/ΚΟΣ

ΧΑΝΙΑ 3-3-2016
ΕΛΕΧΘΗΚΕ
Ο ΠΡΟΙΣΤΑΜΕΝΟΣ ΜΕΛΕΤΩΝ
Τ.Υ. ΔΗΜΟΥ ΧΑΝΙΩΝ
ΒΑΚΑΛΗΣ ΠΕΡΙΚΛΗΣ
ΠΟΛ/ΚΟΣ ΜΗΧ/ΚΟΣ

ΧΑΝΙΑ 3-3-2016
ΘΕΩΡΗΘΗΚΕ
Ο ΠΡΟΙΣΤΑΜΕΝΟΣ ΤΕΧΝΙΚΩΝ
ΥΠΗΡΕΣΙΩΝ ΔΗΜΟΥ ΧΑΝΙΩΝ
ΤΣΙΡΑΝΤΩΝΑΚΗΣ ΣΟΦΟΚΛΗΣ
ΠΟΛ/ΚΟΣ ΜΗΧ/ΚΟΣ

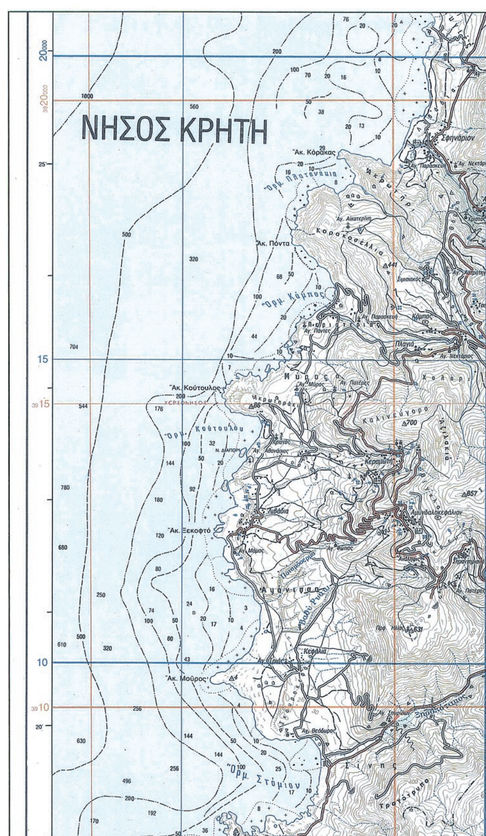

ΓΕΩΓΡΑΦΙΚΗ ΘΕΣΗ ΕΡΓΩΝ ΑΠΟΣΠΑΣΜΑ ΧΑΡΤΗ ΓΥΣ

ΕΘΝΙΚΟ ΤΥΠΟΓΡΑΦΕΙΟ
Για τεχνικούς λόγους στο σχεδιάγραμμα, από το ηλεκτρονικό αρχείο, έγινε σμίκρυνση κατά ποσοστό 40%

ΠΙΝΑΚΑΣ ΣΥΝΤΕΤΑΓΜΕΝΩΝ ΓΡΑΜΜΗΣ ΑΙΓΙΑΛΟΥ (ΦΕΚ 1487Δ/2005)

Α4	Χ=457420.330	Υ=3913242.230
Α5	Χ=457471.340	Υ=3913265.740
Α6	Χ=457483.200	Υ=3913287.370
Α7	Χ=457493.850	Υ=3913344.040
Α8	Χ=457482.910	Υ=3913417.630

ΠΙΝΑΚΑΣ ΣΥΝΤΕΤΑΓΜΕΝΩΝ ΓΡΑΜΜΗΣ ΠΑΡΑΛΙΑΣ (ΦΕΚ 1487Δ/2005)

Π4	Χ=457426.230	Υ=3913233.950
Π5	Χ=457478.510	Υ=3913258.050
Π6	Χ=457492.730	Υ=3913283.960
Π7	Χ=457503.990	Υ=3913343.850
Π8	Χ=457492.460	Υ=3913421.310

ΠΙΝΑΚΑΣ ΣΥΝΤΕΤΑΓΜΕΝΩΝ ΓΡΑΜΜΗΣ ΧΕΡΣΑΙΑΣ ΖΩΝΗΣ

Χ1	Χ=457428.275	Υ=3913263.989
Χ2	Χ=457443.495	Υ=3913241.909
Χ3	Χ=457463.907	Υ=3913258.041
Χ4	Χ=457471.340	Υ=3913265.737
Χ5	Χ=457480.617	Υ=3913276.783
Χ6	Χ=457483.594	Υ=3913287.261
Χ7	Χ=457493.850	Υ=3913344.040
Χ8	Χ=457493.543	Υ=3913356.283
Χ9	Χ=457488.368	Υ=3913394.519
Χ10	Χ=457415.561	Υ=3913394.519

Οριογραμμή Αιγιαλού (ΦΕΚ 154Δ/2007)

Οριογραμμή Παραλίας (ΦΕΚ 154Δ/2007

Οριογραμμή Χερσαίας Λιμενικής Ζώνης

ΥΠΟΜΝΗΜΑ

Ακτογραμμή

Υφιστάμενη προβλήτα πρόσδεσης

Υφιστάμενα Τεχνικά Έργα (Φυσικοί Ογκόλιθοι)

Υφιστάμενη βραχώδης ακτή

Συρματόπλεγμα

ΘΑΛΑΣΣΑ

ΧΩΡΟΣ ΕΝΑΠΟΘΕΣΗΣ ΣΚΑΦΩΝ

ΡΑΜΠΑ ΑΝΕΛΚΥΣΗΣ ΣΚΑΦΩΝ

ΠΡΟΒΛΗΤΑ

ΠΡΟΣΗΝΕΜΟΣ ΜΟΛΟΣ

ΥΠΗΝΕΜΟΣ ΜΟΛΟΣ

Λιμενολεκάνη ΙΙ

Λιμενολεκάνη Ι

ΔΗΜΟΤΙΚΟΣ ΔΡΟΜΟΣ

Γραμμή Αιγιαλού (ΦΕΚ 1487Δ/30.12.2005)

ΚΛΙΜΑΚΑ 1:50.000

